


**RZUTY STANU ISTNIEJĄCEGO
I PROJEKTOWANEGO**

**„PRZEBUDOWA POMIESZCZEŃ
W BUDYNKU OSP MSZADLA”**

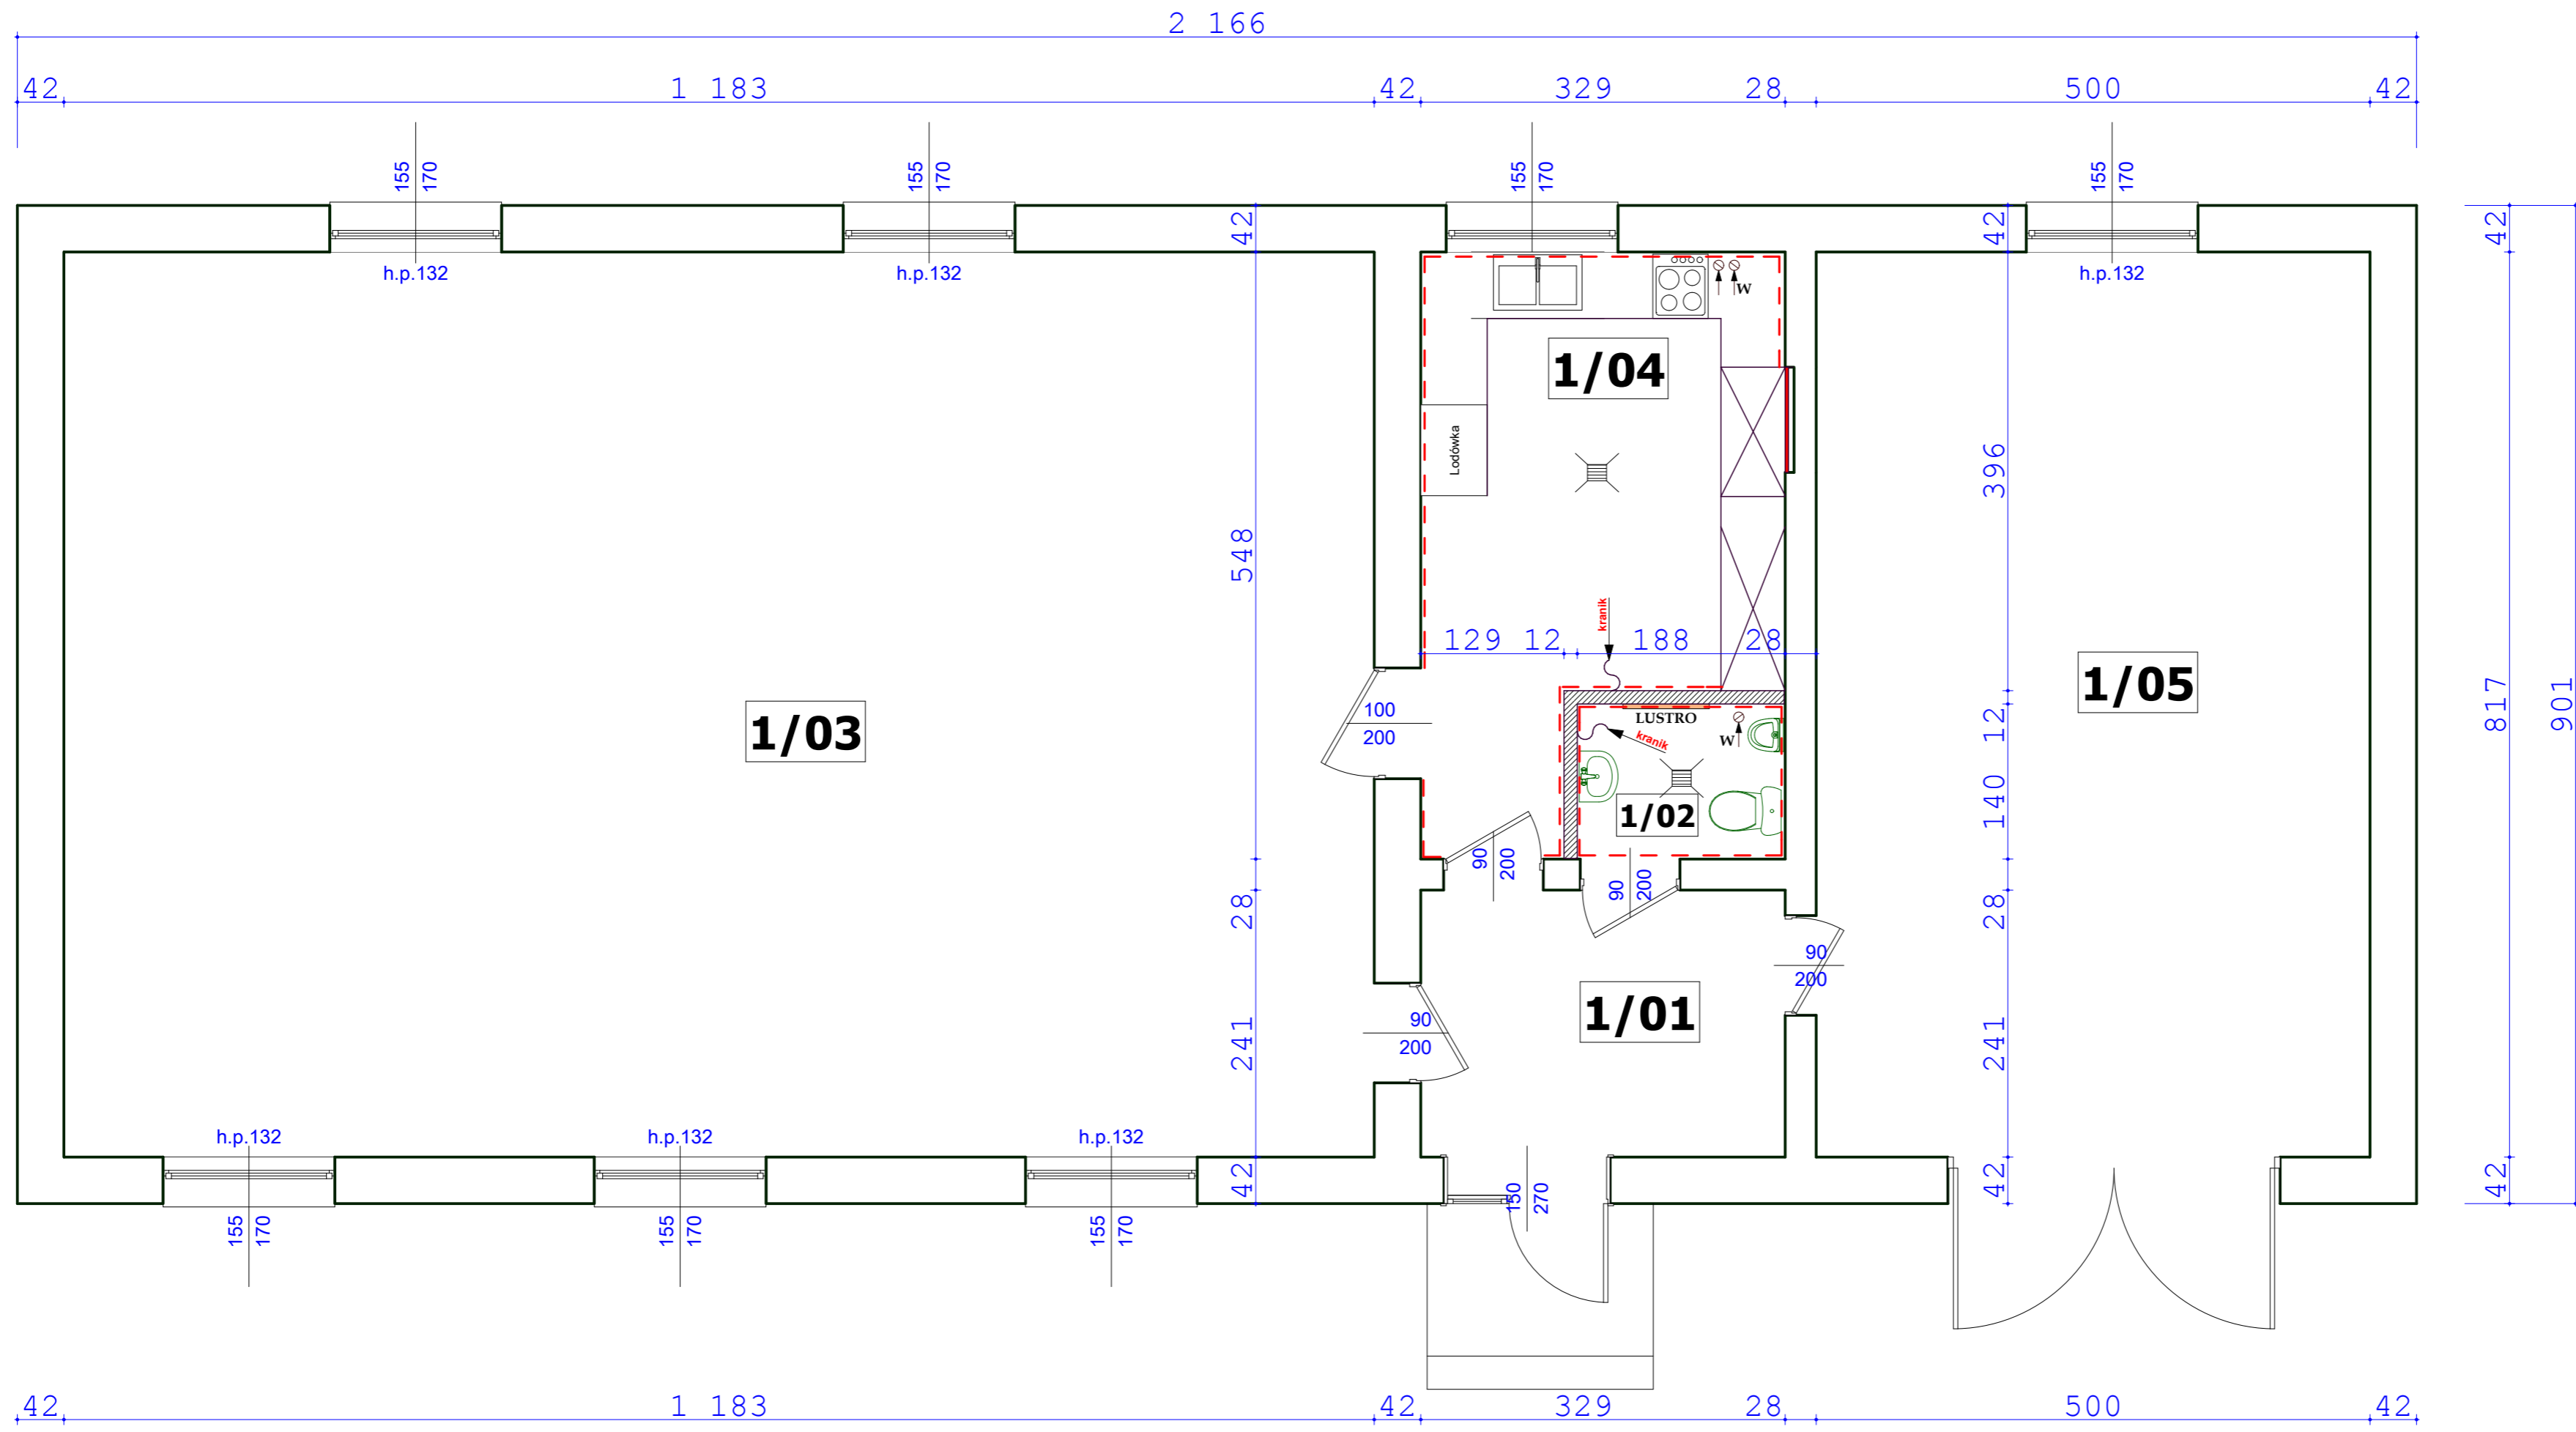

| | | Nr strony | |
|--|---|----------------------|----------|
| ZESTAWIENIE POMIESZCZEŃ POWIERZCHNI I TYPY POSADZEK | | | |
| NR | POMIESZCZENIE | POW. | POSADZKA |
| 1/01 | HALL | 7,90 | TERAKOTA |
| 1/02 | WC | 2,60 | TERAKOTA |
| 1/03 | SALA | 96,60 | TERAKOTA |
| 1/04 | KUCHNIA | 15,00 | TERAKOTA |
| 1/05 | GARAŻ | 40,80 | BETONOWA |
| | RAZEM | 11,06 | |
| <p>▨ Ścianka murowana, do wysokości 320 cm</p> <p>W pomieszczeniach sufit podwieszony z płyty g - k</p> <ul style="list-style-type: none"> - WC na wysokości 250 cm - kuchnia 300 cm - wiatrołap 270 cm <p>Glazura w pomieszczeniach</p> <ul style="list-style-type: none"> - WC do wysokości 210 cm - kuchnia do wysokości 210 cm gdzie niema szafek nad blatem do 60 cm za szafami brak | | | |
| NAZWA OBIEKTU: | WC I KUCHNIA OSP MSZADLA | | |
| ADRES INWESTYCJI: | | | |
| INWESTOR: | | | |
| TYTUŁ RYSUNKU: | KUCHNIA I WC - stan projektowany | | |
| projektant | Imię i nazwisko, nr i specjalność uprawnień oraz podpis projektanta | | |
| inż. Michał Majewski upr. nr LOD/1008/ZHOK/08 w specjalności konstrukcyjno - budowlanej | | | |
| MAJ 2016 | Skala 1 : 50 | Nr rys. 02 | |